

ΕΦΗΜΕΡΙΣ ΤΗΣ ΚΥΒΕΡΝΗΣΕΩΣ
ΤΗΣ ΕΛΛΗΝΙΚΗΣ ΔΗΜΟΚΡΑΤΙΑΣ

ΕΝ ΑΘΗΝΑΙΣ ΤΗ 24 ΝΟΕΜΒΡΙΟΥ 1979 | ΤΕΥΧΟΣ ΤΕΤΑΡΤΟΝ | ΑΡΙΘΜΟΣ ΦΥΛΛΟΥ 674

ΠΕΡΙΕΧΟΜΕΝΑ

ΑΠΑΛΛΟΤΡΙΩΣΕΙΣ

ΑΠΟΦΑΣΕΙΣ

ΠΟΛΕΟΔΟΜΙΑ

ΑΠΟΦΑΣΕΙΣ

ΑΝΑΚΟΙΝΩΣΕΙΣ

ΑΠΑΛΛΟΤΡΙΩΣΕΙΣ

ΑΠΟΦΑΣΕΙΣ

Ἀριθ. Δ/244958 (1)

Περὶ κηρύξεως ὡς ἀναδασωτέας ἰδιωτικῆς δασικῆς ἐκτάσεως πού βρίσκεται στὴν τοποθεσία «Ψωμέϊκα» περιφέρειας συνοικισμοῦ Βλαχέϊκα Γαλατᾶ, Τροιζηνίας.

Ο ΝΟΜΑΡΧΗΣ ΑΤΤΙΚΗΣ

ΔΙΑΜΕΡΙΣΜΑ ΠΕΙΡΑΙΩΣ

Ἔχοντας ὑπόψη:

1. Τὶς διατάξεις:

α) Τῶν ἄρθρων 24 καὶ 117 παράγρ. 3 τοῦ Συντάγματος τῆς Χώρας.

β) Τῶν ἄρθρων 188-205 τοῦ Ν.Δ. 86/69 «περὶ Δασικοῦ Κώδικος».

γ) Τοῦ Ν.Δ. 532/1970 «περὶ συμπληρώσεως τῶν διατάξεων περὶ διοικητικῆς ἀποκεντρώσεως» καὶ τοῦ 709/1970 Β.Δ., ποὺ ἐκδόθηκε σὲ ἐκτέλεση αὐτοῦ.

2. Τὶς 5684/499/έγκ. 48/11.2.1971, 88854/7483/έγκ. 104/1.10.1975, 114812/2946/έγκ. 154/24.12.1975, 10582/539/13.2.1976 καὶ 217606/1610/13.6.77 διαταγὲς τοῦ Ὑπουργείου Γεωργίας.

3. Τὴν ἀναφορὰ ἀριθ. 1148/31.10.1978 τοῦ Δασαρχείου Πόρου, γιὰ τὴν κήρυξη ὡς ἀναδασωτέας ἰδιωτικῆς δασικῆς ἐκτάσεως ἐμβαδοῦ 33,300 στρεμμάτων, στὴ θέση «Ψωμέϊκα» περιφέρειας συνοικισμοῦ Βλαχέϊκα τῆς Κοινότητας Γαλατᾶ-Τροιζηνίας, ποὺ κάηκε στὶς 12.9.1978.

4. Τὴν ἀνάγκη ἀποκαταστάσεως τῆς δασικῆς βλαστήσεως, ἀπὸ ἀσπάλαχτα, ἀγριελιές κλπ. ποὺ καταστράφηκε, μὲ φυσικὴ ἢ τεχνητὴ ἀναδάσωση, γιὰ λόγους ἐξωραϊστικούς, προστατευτικούς, ὑγιεινῆς, τουριστικοὺς κλπ.

5. Τὴν 1/16.9.1978 γνωμοδότηση τῆς Φιλοδασικῆς Ἐπιτροπῆς τοῦ Διαμερίσματος Πειραιῶς, ὑπὲρ τῆς κηρύξεως ὡς ἀναδασωτέων τῶν δασικῶν ἐκτάσεων ποὺ κατεστράφησαν ἀπὸ πυρκαγιά, ἀποφασίζουμε:

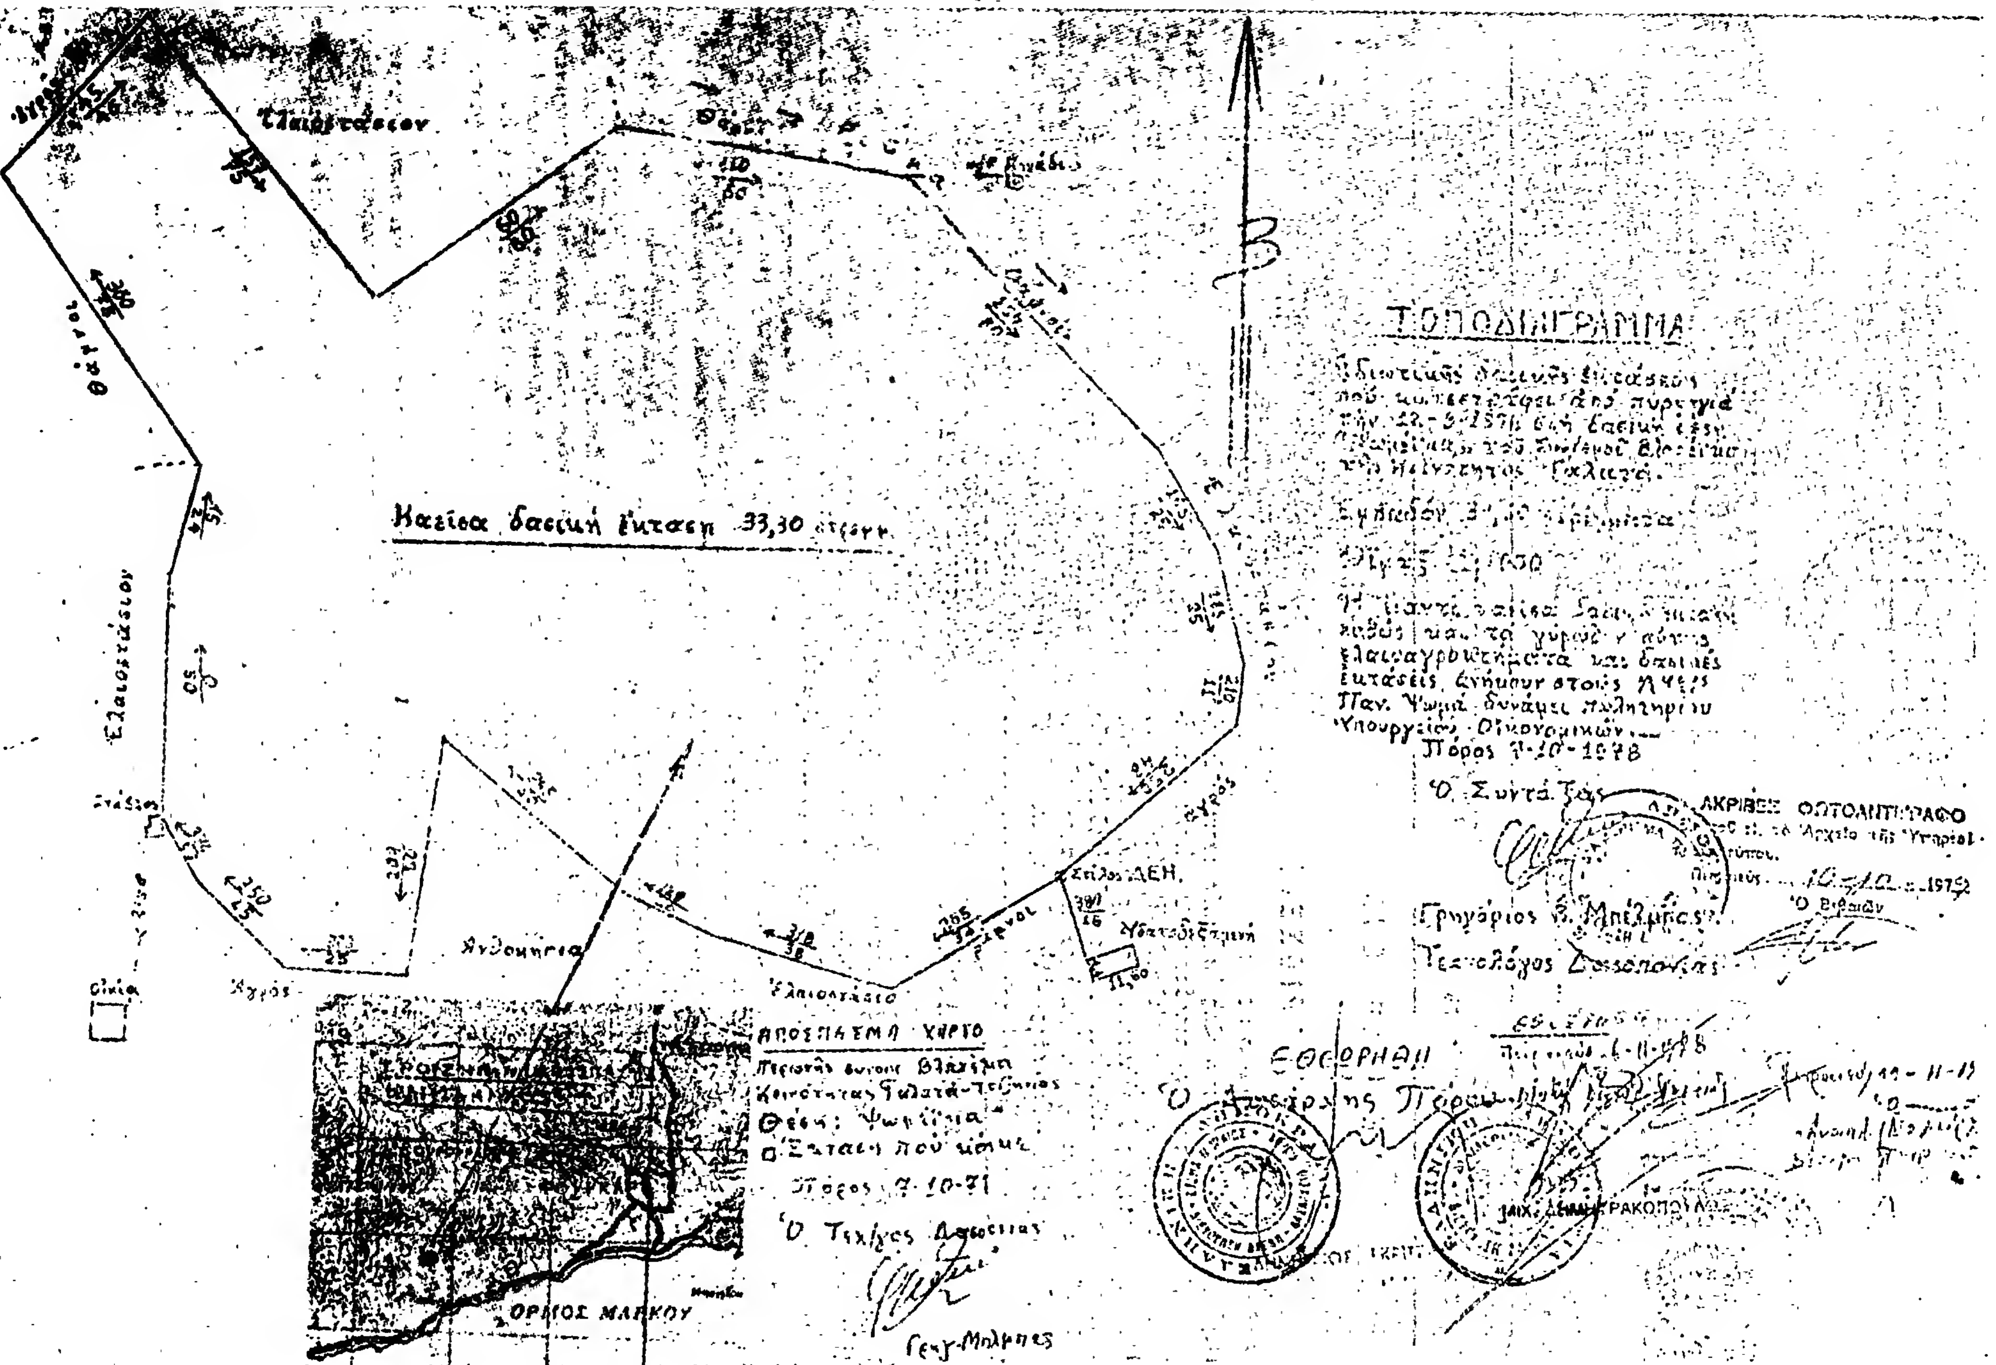
Κηρύσσουμε ὡς ἀναδασωτέα τὴν ἰδιωτικὴ δασικὴ ἔκταση στὴ θέση «ΨΩΜΕΪΚΑ» περιφέρειας συνοικισμοῦ Βλαχέϊκα τῆς Κοινότητας Γαλατᾶ-Τροιζηνίας, ἐμβαδοῦ 33,300 στρεμμάτων, ὅπως φαίνεται στὸ συνημμένο ἀπόσπασμα χάρτη καὶ τοποδιάγραμμα μὲ κλίμακα 1 : 50.000 καὶ 1 : 1.000 ἀντίστοιχα καὶ ὁρίζεται μὲ θαμνώδη ἔκταση ἄκαυτη καὶ ἐλαιαγροκτήματα καὶ ἀγροκτήματα Ἀφῶν Ψωμᾶ.

Τὸ ἀνωτέρω ἀπόσπασμα χάρτη καὶ τοποδιάγραμμα ἀποτελεῖ ἀναπόσπαστο μέρος τῆς ἀποφάσεώς μας αὐτῆς.

Ἡ ἀπόφαση αὐτὴ νὰ δημοσιευθεῖ στὴν Ἐφημερίδα τῆς Κυβερνήσεως.

Πειραιεύς, 11 Νοεμβρίου 1978

Ὁ Ἀναπλ. Νομάρχης
Π. ΓΕΡΟΓΙΑΝΝΗΣ


ΤΟΠΟΔΙΑΓΡΑΜΜΑ
Πόρος 7-10-1978
Ὁ Συντάξας
ΑΚΡΙΒΕΣ ΦΩΤΟΑΝΤΙΓΡΑΦΟ
Γρηγόριος
Τεχνολόγος Δασοπονίας
Καείσα δασική έκταση 33,30 στρεμ.
Ελαιοστάσιον
Θάμνοι
Στύλος ΔΕΗ
Αγρός
ΑΠΟΣΠΑΣΜΑ ΧΑΡΤΟ
Πόρος 7-10-71
ΟΡΜΟΣ ΜΑΡΚΟΥ
ΕΘΕΩΡΗΘΗ

Ἀριθ. 4569/Φ.161 (2)

Περὶ ἀναγκαστικῆς ἀπαλλοτριώσεως ἀγροτικῶν ἀκινήτων πρὸς κατασκευὴν ὁδοῦ διὰ τὴν σύνδεσιν τῆς ὁδοῦ Βολιμῶν - Ἐλῆᾶς — Ἀσκοῦ — Ἁγ. Νικολάου μετὰ τῆς ὁδοῦ Βολιμῶν — Τρυπητῆς — Ἁγ. Νικολάου, Νομοῦ Ζακύνθου.

Ο ΝΟΜΑΡΧΗΣ ΖΑΚΥΝΘΟΥ

Ἔχοντες ὑπ' ὄψει:

1) Τὰς διατάξεις τοῦ ὑπ' ἀριθ. 797/71 Ν. Δ/τος «περὶ ἀναγκαστικῶν ἀπαλλοτριώσεων», ἐν συνδυασμῷ πρὸς τὰς διατάξεις τοῦ ὑπ' ἀριθ. 139/1971 Β.Δ/τος «περὶ ἁρμοδιότητος τῶν Νομαρχῶν πρὸς κήρυξιν ἀναγκαστικῶν τινῶν ἀπαλλοτριώσεων».

2) Τὰς διατάξεις τοῦ ἄρθρου 23 τοῦ ἀπὸ 25.11.1929 Δ/τος «περὶ κωδικοποιήσεως τῶν περὶ κατασκευῆς καὶ συντηρήσεως ὁδῶν κειμένων διατάξεων».

3) Τὸ ὑπ' ἀριθ. 30/3.10.1979 Πρακτικὸν τοῦ Διοικητικοῦ Συμβουλίου τοῦ Νομαρχιακοῦ Ταμείου Ζακύνθου, ἀποφασίζομεν:

Κηρύσσομεν ἀναγκαστικῶς ἀπαλλοτριωτέαν, λόγῳ δημοσίας ὠφελείας, ἤτοι πρὸς κατασκευὴν συνδετηρίου ἐπαρχιακῆς ὁδοῦ διὰ τὴν σύνδεσιν τῆς ἐπαρχιακῆς ὁδοῦ Βολιμῶν — Ἐλῆᾶς — Ἀσκοῦ — Ἁγ. Νικολάου μὲ τὴν τοιαύτην, Βολιμῶν — Κοριθίου — Τρυπητῆς — Ἁγ. Νικολάου, Νομοῦ Ζακύνθου, ἀγροτικὴν ἔκτασιν συνολικοῦ ἐμβαδοῦ 1.232,50 τ.μ. μετὰ τῶν ἐντὸς ταύτης κτισμάτων παλαιῶν οἰκοδομῶν, κειμένην ἐντὸς τῶν ὁρίων τῆς Κοινότητος Βολιμῶν τοῦ Νομοῦ Ζακύνθου, ὡς αὕτη εἰκονίζεται ὑπὸ τὰ στοιχεῖα Α Β Θ Η Ι Ξ Ν Μ Λ Κ Ζ Ε Δ Γ Α καὶ Ο Π Ρ Σ Ο εἰς τὸ ἀπὸ 27.9.1979 κτηματολογικὸν διάγραμμα, ὑπὸ κλίμακα 1:200, μετὰ τοῦ ἐπ' αὐτοῦ κτηματολογικοῦ πίνακος, τοῦ συντάξαντος Ἐργοδηγοῦ Δημοσίων Ἔργων Ἰωάννου Ζαβραδινοῦ, ὑπηρετοῦντος παρὰ τῇ ΔΤΥΝ Ζακύνθου, δεόντος θεωρηθέντος τὴν αὐτὴν ὑπὸ τοῦ Δ/ντοῦ τῆς ὡς ἄνω Δ/νσεως Τεχνικῶν Ὑπηρεσιῶν, Νικολάου Χατζίνη.

Ἐπὶ τῆς ἀπαλλοτριουμένης ἐκτάσεως, προβάλλουν δικαιώματα κυριότητος οἱ: 1) Ἀναστασία συζ. Διον. Θεοδόση, 2) οἱ Ἀφοὶ Καψαμπέλη, 3) ὁ Παναγιώτης Ταβουλάρης κ.λ.π.

Ἡ ἀπαλλοτρίωσις κηρύσσεται ὑπὲρ τοῦ Δημοσίου καὶ δαπάναις τοῦ Νομαρχιακοῦ Ταμείου Ζακύνθου.

Ἡ παροῦσα δημοσιευθήτω διὰ τῆς Ἐφημερίδος τῆς Κυβερνήσεως.

Ἐν Ζακύνθῳ τῇ 13 Νοεμβρίου 1979

Ὁ Νομάρχης
ΚΩΝ/ΝΟΣ ΤΑΣΣΟΠΟΥΛΟΣ

ΠΟΛΕΟΔΟΜΙΑ

ΑΠΟΦΑΣΕΙΣ

Ἀριθ. Δ.Π. 27388 (3)

Περὶ τροποποιήσεως ρυμ. σχεδίου Ν. Μαδύτου Θεσ/νίκης.

Ο ΝΟΜΑΡΧΗΣ ΘΕΣΣΑΛΟΝΙΚΗΣ

Ἔχοντας ὑπόψη:

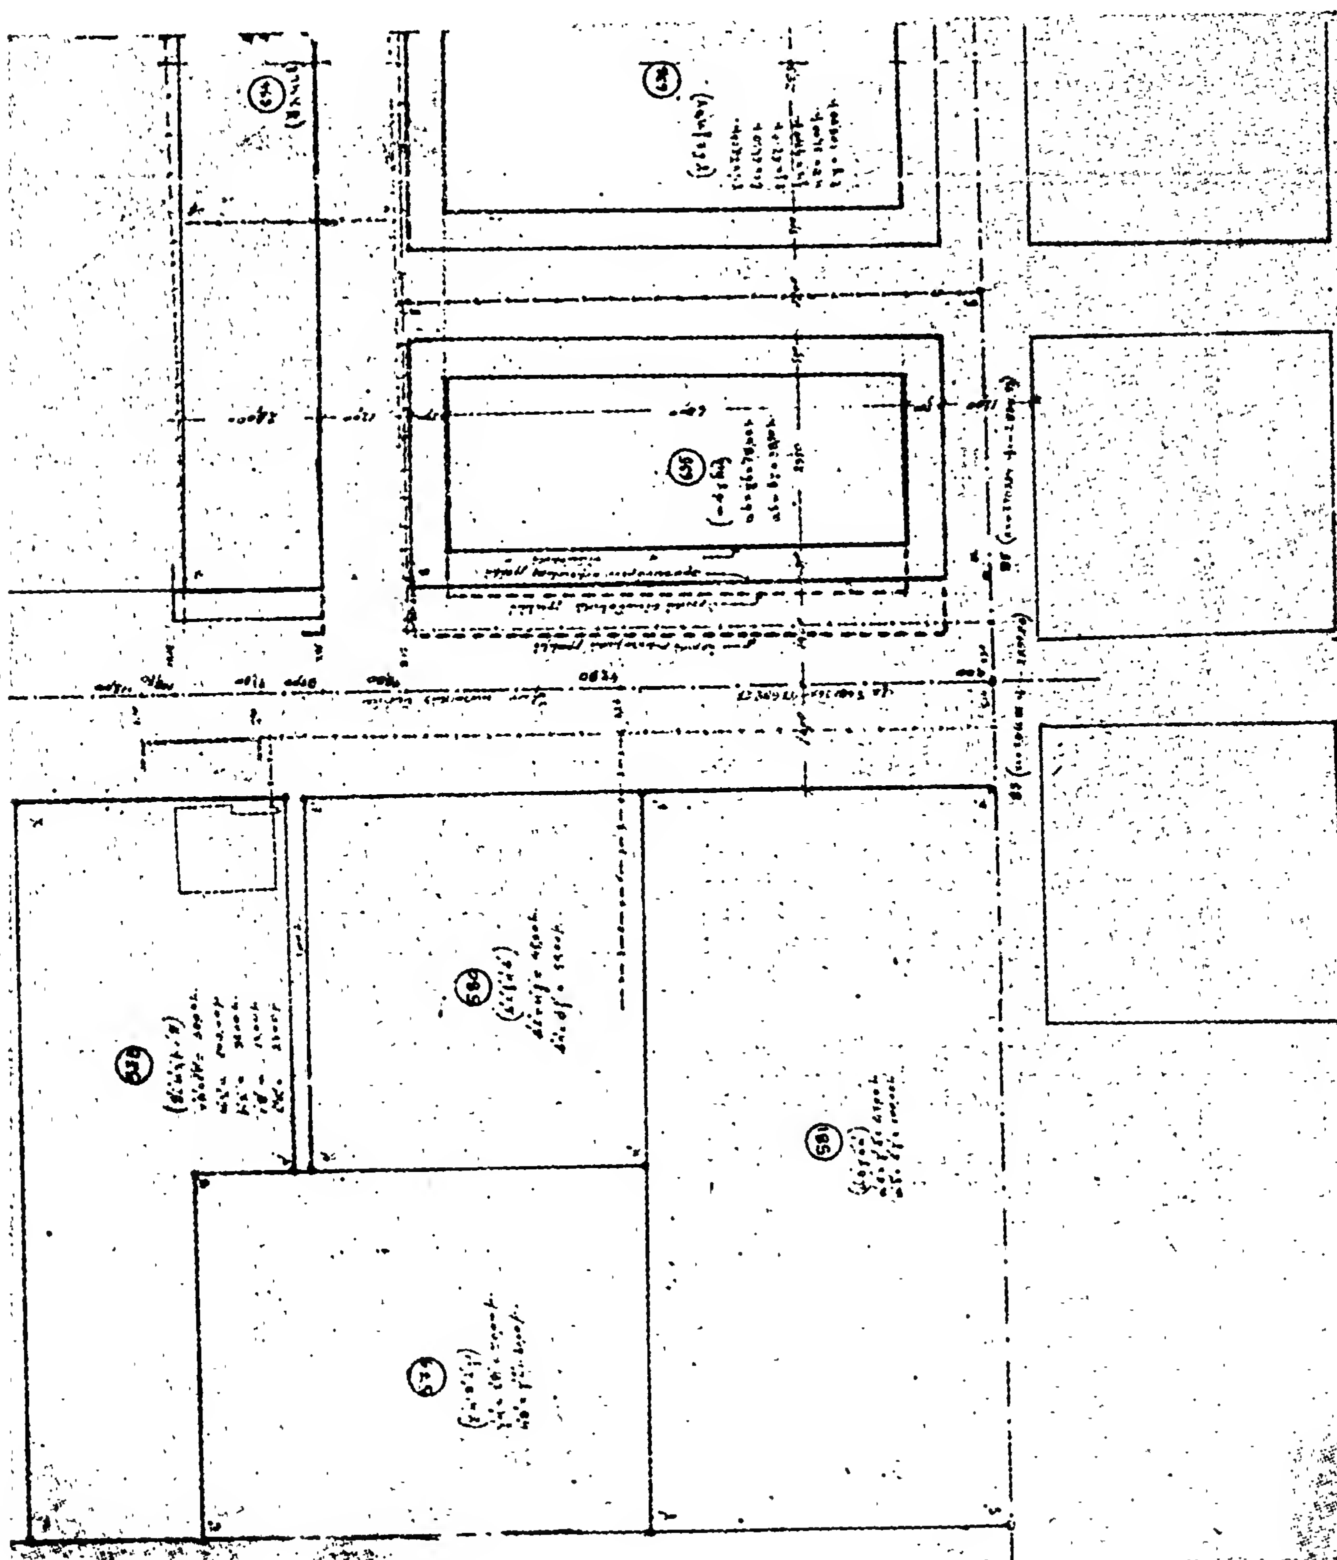
1. Τὶς διατάξεις τοῦ ἀπὸ 17.7.23 Ν.Δ/τος «περὶ σχεδίων πόλεων κλπ», ὅπως μεταγενέστερα τροποποιήθηκαν καὶ συμπληρώθηκαν.
2. Τὶς διατάξεις τοῦ Ν. 3200/55 «περὶ διοικητικῆς ἀποκεντρώσεως», ὅπως μεταγενέστερα τροποποιήθηκαν καὶ συμπληρώθηκαν.
3. Τὶς διατάξεις τοῦ Α.Ν. 314/68 «περὶ παροχῆς εἰς τὸν Ὑπουργὸν Β.Ε. καὶ τοὺς Νομάρχας ἁρμοδιοτήτων ἐπὶ θεμάτων ἐγκρίσεως, ἐπεκτάσεως ἢ τροποποιήσεως σχεδίων πόλεων καὶ κωμῶν», ὅπως αὐτὲς τροποποιήθηκαν μὲ τὸ Ν.Δ. 1018/71.
4. Τὸ 573/2.7.79 ἔγγραφο τῆς Κοινότητας Ν. Μαδύτου, μὲ τὸ ὁποῖο ὑπέβαλε στὴν Ὑπηρεσία μας πρόταση τροποποιήσεως τοῦ ρυμ. σχεδίου στὸ Ο.Τ. 635.
5. Τὴν ἀπὸ 13.8.79 εἰσήγηση τοῦ Τ.Π.Μ. τῆς Δ/νσεως Πολεοδομίας, μὲ τὴν ὁποία εἰσηγεῖται τὴν ἔγκριση τῆς τροποποιήσεως στὸ Ο.Τ. 635.
6. Τὴν 513/38/23.8.79 γνωμοδότηση τοῦ Νομαρχιακοῦ Συμβουλίου Δ.Ε. (Τμῆμα Ν.Θ.), μὲ τὴν ὁποία ἐγκρίνεται ὁμόφωνα ἡ τροποποίηση στὸ Ο.Τ. 635, ἀποφασίζουμε:

Ἐγκρίνουμε τὴν τροποποίηση τοῦ ρυμοτομικοῦ σχεδίου Ν. Μαδύτου Θεσ/νίκης στὸ Ο.Τ. 635, ὅπως φαίνεται στὸ διάγραμμα.

Ἡ ἀπόφαση αὐτὴ νὰ δημοσιευθεῖ στὴν Ἐφημερίδα τῆς Κυβερνήσεως.

Θεσσαλονίκη, 4 Ὀκτωβρίου 1979

Ὁ Νομαρχῶν Γεν. Δ/ντὴς
ΓΕΩΡΓΙΟΣ Α. ΚΕΦΑΛΑΣ



ΤΟΠΟΓΡΑΦΙΚΟΝ ΔΙΑΓΡΑΜΜΑ ΧΩΡΟΥ
ΑΘΓΔΕΖΗΘΑ ΔΙ ΑΝΕΓΕΡΣΙΝ
ΓΥΜΝΑΣΙΟΥ ΝΕΑΣ ΜΑΔΥΤΟΥ
ΚΛΙΜΑΞ 1:500

Χώρος ΑΘΓΔΕΖΗΘΑ
δι ανέγερσιν διδακτηρίου

ΜΙΧΑΛΗΣ ΓΑΣΠ. ΜΑΥΡΟΜΜΑΤΗΣ

Α Β Γ Δ Ε Ζ Η Θ

'Αριθ. Δ.Π. 31482 (4)

Περὶ καθορισμοῦ χώρου γιὰ τὴν ἀνέγερση σχολείου στὴν Κοινότητα Μεσαίου στὸ Ν. Θεσσαλονίκης.

Ο ΝΟΜΑΡΧΗΣ ΘΕΣΣΑΛΟΝΙΚΗΣ

Ἔχοντας ὑπόψη :

1. Τὶς διατάξεις τοῦ ἀπὸ 17.7.23 Ν.Δ/τος «περὶ σχεδίων πόλεων κλπ.», ὅπως μεταγενέστερα τροποποιήθηκαν καὶ συμπληρώθηκαν.

2. Τὶς διατάξεις τοῦ Ν. 3200/55 «περὶ διοικητικῆς ἀποκεντρώσεως», ὅπως μεταγενέστερα τροποποιήθηκαν καὶ συμπληρώθηκαν.

3. Τὶς διατάξεις τοῦ Α.Ν. 314/68 «περὶ παροχῆς εἰς τὸν Ὑπουργὸν Β.Ε. καὶ τοὺς Νομάρχας ἁρμοδιοτήτων ἐπὶ θεμάτων ἐγκρίσεως, ἐπεκτάσεως ἢ τροποποιήσεως σχεδίων πόλεων καὶ κωμῶν», ὅπως αὐτὲς τροποποιήθηκαν μὲ τὸ Ν.Δ. 1018/71.

4. Τὸ 824/1984/2.9.79 ἔγγραφο τῆς Κοινότητας Μεσαίου καὶ τὴν 32/1979 ἀπόφαση τοῦ Κοινοτικοῦ Συμβουλίου, μὲ τὴν ὁποία ἐγκρίνουν τὸν καθορισμὸ χώρου σχολείου.

5. Τὴν ἀπὸ 14.8.79 εἰσήγηση τοῦ Τ.Π.Μ., μὲ τὴν ὁποία εἰσηγεῖται τὴν ἔγκριση τοῦ καθορισμοῦ τοῦ 132 οἰκοπ. τοῦ Ο.Τ. 19 γιὰ ἀνέγερση σχολείου.

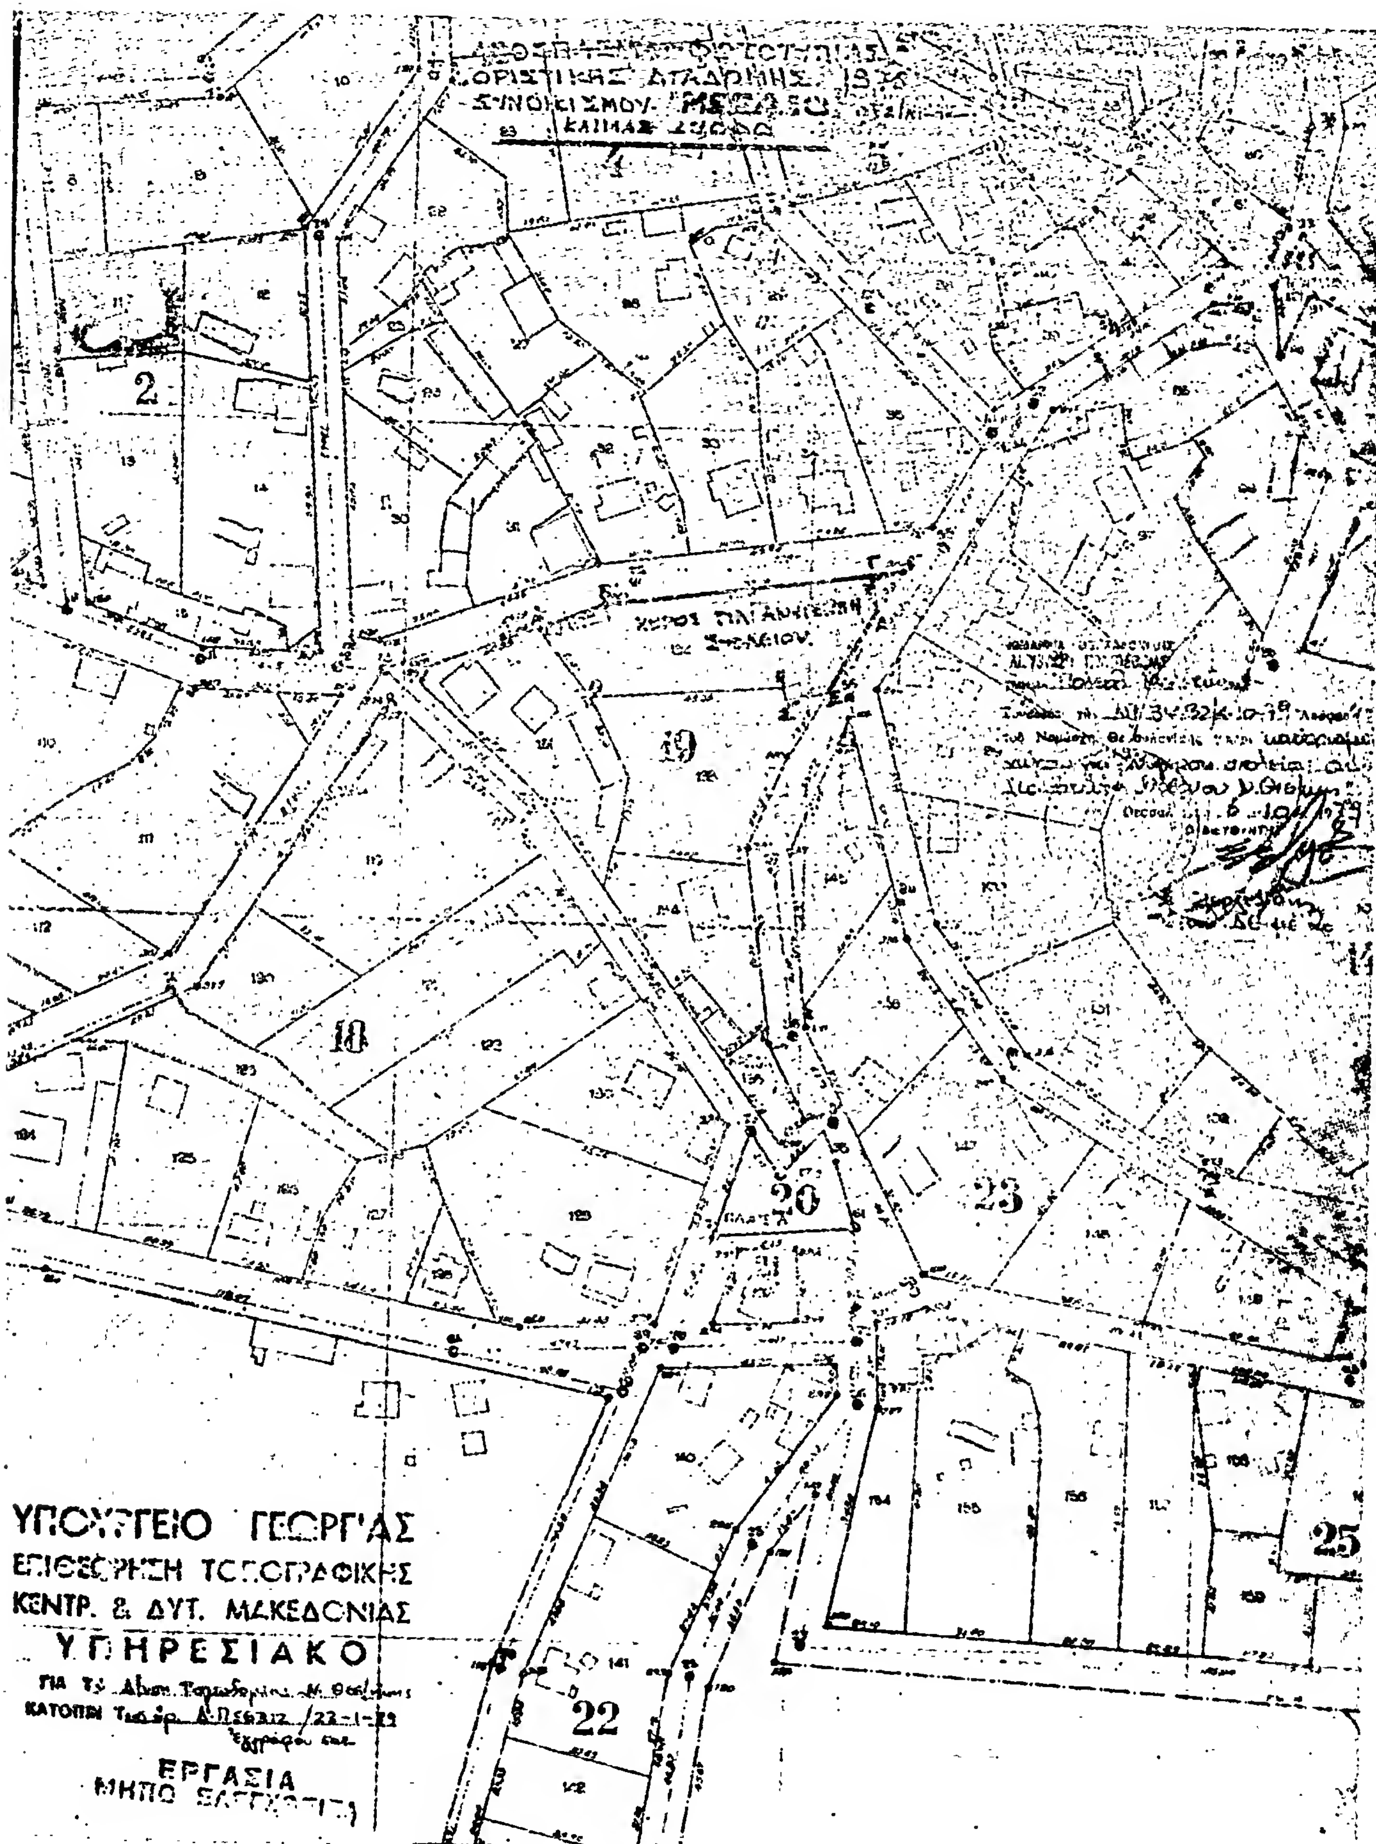
6. Τὴν 512/38/23.8.79 γνωμοδότηση τοῦ Νομαρχιακοῦ Συμβουλίου Δ.Ε. τμ. Ν.Θ., μὲ τὴν ὁποία γνωμοδότησε ὁμόφωνα γιὰ τὴν ἔγκριση τοῦ καθορισμοῦ τοῦ παραπάνω χώρου, ἀποφασίζουμε :

Ἐγκρίνουμε τὸν καθορισμὸ τοῦ 132 οἰκοπ. Ο.Τ. 19, τῆς Κοινότητας Μεσαίου ὡς χώρου γιὰ ἀνέγερση σχολείου, μὲ ἐφαρμογὴ τοῦ συστήματος «πανταχόθεν ἐλεύθερο» κάλυψη 30 %, μέγιστο ὕψος 8,50 μ. καὶ μὲ μέγιστο ἀριθμὸ ὀρόφων δύο (2), ὅπως ὁ χῶρος αὐτὸς φαίνεται στὸ διάγραμμα ποὺ συνοδεύει τὴν ἀπὸ 14.8.79 εἰσήγηση τῆς Δ/νσεως Πολεοδομίας.

Ἡ ἀπόφαση αὐτὴ νὰ δημοσιευθεῖ στὴν Ἐφημερίδα τῆς Κυβερνήσεως.

Θεσσαλονίκη, 4 Ὀκτωβρίου 1979

Ὁ Νομαρχῶν Γεν. Δ/ντὴς
ΓΕΩΡΓΙΟΣ Α. ΚΕΦΑΛΑΣ


2
5
18
19
20
22
23
25
ΥΠΟΥΡΓΕΙΟ ΓΕΩΡΓΙΑΣ
ΕΠΙΘΕΩΡΗΣΗ ΤΟΠΟΓΡΑΦΙΚΗΣ
ΚΕΝΤΡ. & ΔΥΤ. ΜΑΚΕΔΟΝΙΑΣ
ΥΠΗΡΕΣΙΑΚΟ
ΕΡΓΑΣΙΑ

ΑΝΑΚΟΙΝΩΣΕΙΣ

(5)

Περὶ εἰδοποιήσεως τῆς γενομένης παρακαταθέσεως ἀποζημιώσεως ἐξ ἀναγκαστικῆς ἀπαλλοτριώσεως ἀκινήτου ρυμοτομουμένου ἐκ τῆς ἐφαρμογῆς τοῦ ἐγκεκριμένου πολεοδομικοῦ σχεδίου τοῦ Δήμου Περιστερίου Ν. Ἀττικῆς.

Ἡ Καλομοίρα χήρα Ἀναστασίου Κατελούζου, τὸ γένος Γεωργίου Ποτήρη, κάτοικος Περιστερίου Ἀττικῆς, Κολοκοτρώνη 2, συμφώνως ταῖς διατάξεσι τοῦ Νόμου, φέρω εἰς γνῶσιν τῶν κεκτημένων ἢ ἀξιούντων δικαιώματα κυριότητος, ἐπί ἀκινήτου ἐκτάσεως μ.τ. (81) ρυμοτομηθέντος πρὸς ἐφαρμογὴν τοῦ ἐγκεκριμένου σχεδίου τοῦ Δήμου Περιστερίου καὶ ἐμφαινομένου ὑπὸ τοὺς ἀριθμοὺς 26—27—7—30—26 εἰς τὸ ἀπὸ 21.2.69 τοπογραφικὸν διάγραμμα τοῦ Τεχνικοῦ ὑπαλλήλου τοῦ Πολεοδομικοῦ Γραφείου Ἀθηνῶν Ἀντ. Μαρκουΐζου, τὸ συνοδεῦον τὴν ὑπ' ἀριθ. 67/21.2.1969 πρᾶξιν τοῦ αὐτοῦ Πολεοδομικοῦ Γραφείου, ὅτι ἡ καθορισθεῖσα ὁριστικὴ τιμὴ μονάδος ἀποζημιώσεως δυνάμει τῆς ὑπ' ἀριθ. 12487/1979 ὁριστικῆς ἀποφάσεως τοῦ Πολυμελοῦς Πρωτοδικείου Ἀθηνῶν καταστάσης τελεσιδίκου, κατετέθη εἰς τὸ Ταμεῖον Παρακαταθηκῶν καὶ Δανείων, συσταθέντος τοῦ ὑπ' ἀριθ. 563610/10.11.1979 γραμματίου παρακαταθήκης διὰ ποσὸν δρχ. τριακοσίων σαράντα ὀκτὼ χιλιάδων τριακοσίων δρχ. (348.300). Τὸ ἀνωτέρω γραμμάτιον κατετέθη εἰς τὴν Συμβολαιογράφον Ἀθηνῶν Ἑλένη Κατσαφάρου — Γιακουμάκη, συνταγείσης τῆς ὑπ' ἀριθ. 2030/79 πράξεως καταθέσεως.

Ἡ ἀνωτέρω ἀποζημίωσις εἶναι ἀποδοτέα εἰς τοὺς διὰ δικαστικῆς ἀποφάσεως ἀναγνωρισθησομένους δικαιούχους.

Ἡ παροῦσα δημοσιευθήτω διὰ τῆς Ἐφημερίδος τῆς Κυβερνήσεως.

Ἐν Ἀθήναις τῇ 15 Νοεμβρίου 1979

Ὁ πληρεξούσιος Δικηγόρος
ΚΩΣΤΑΣ Δ. ΜΟΥΖΑΚΗΣ

(Ἀριθ. τριπλ. Ταμ. Γεν. Ἐσόδων Ἀθηνῶν 58920/79)

ΑΠΟ ΤΟ ΕΘΝΙΚΟ ΤΥΠΟΓΡΑΦΕΙΟ